


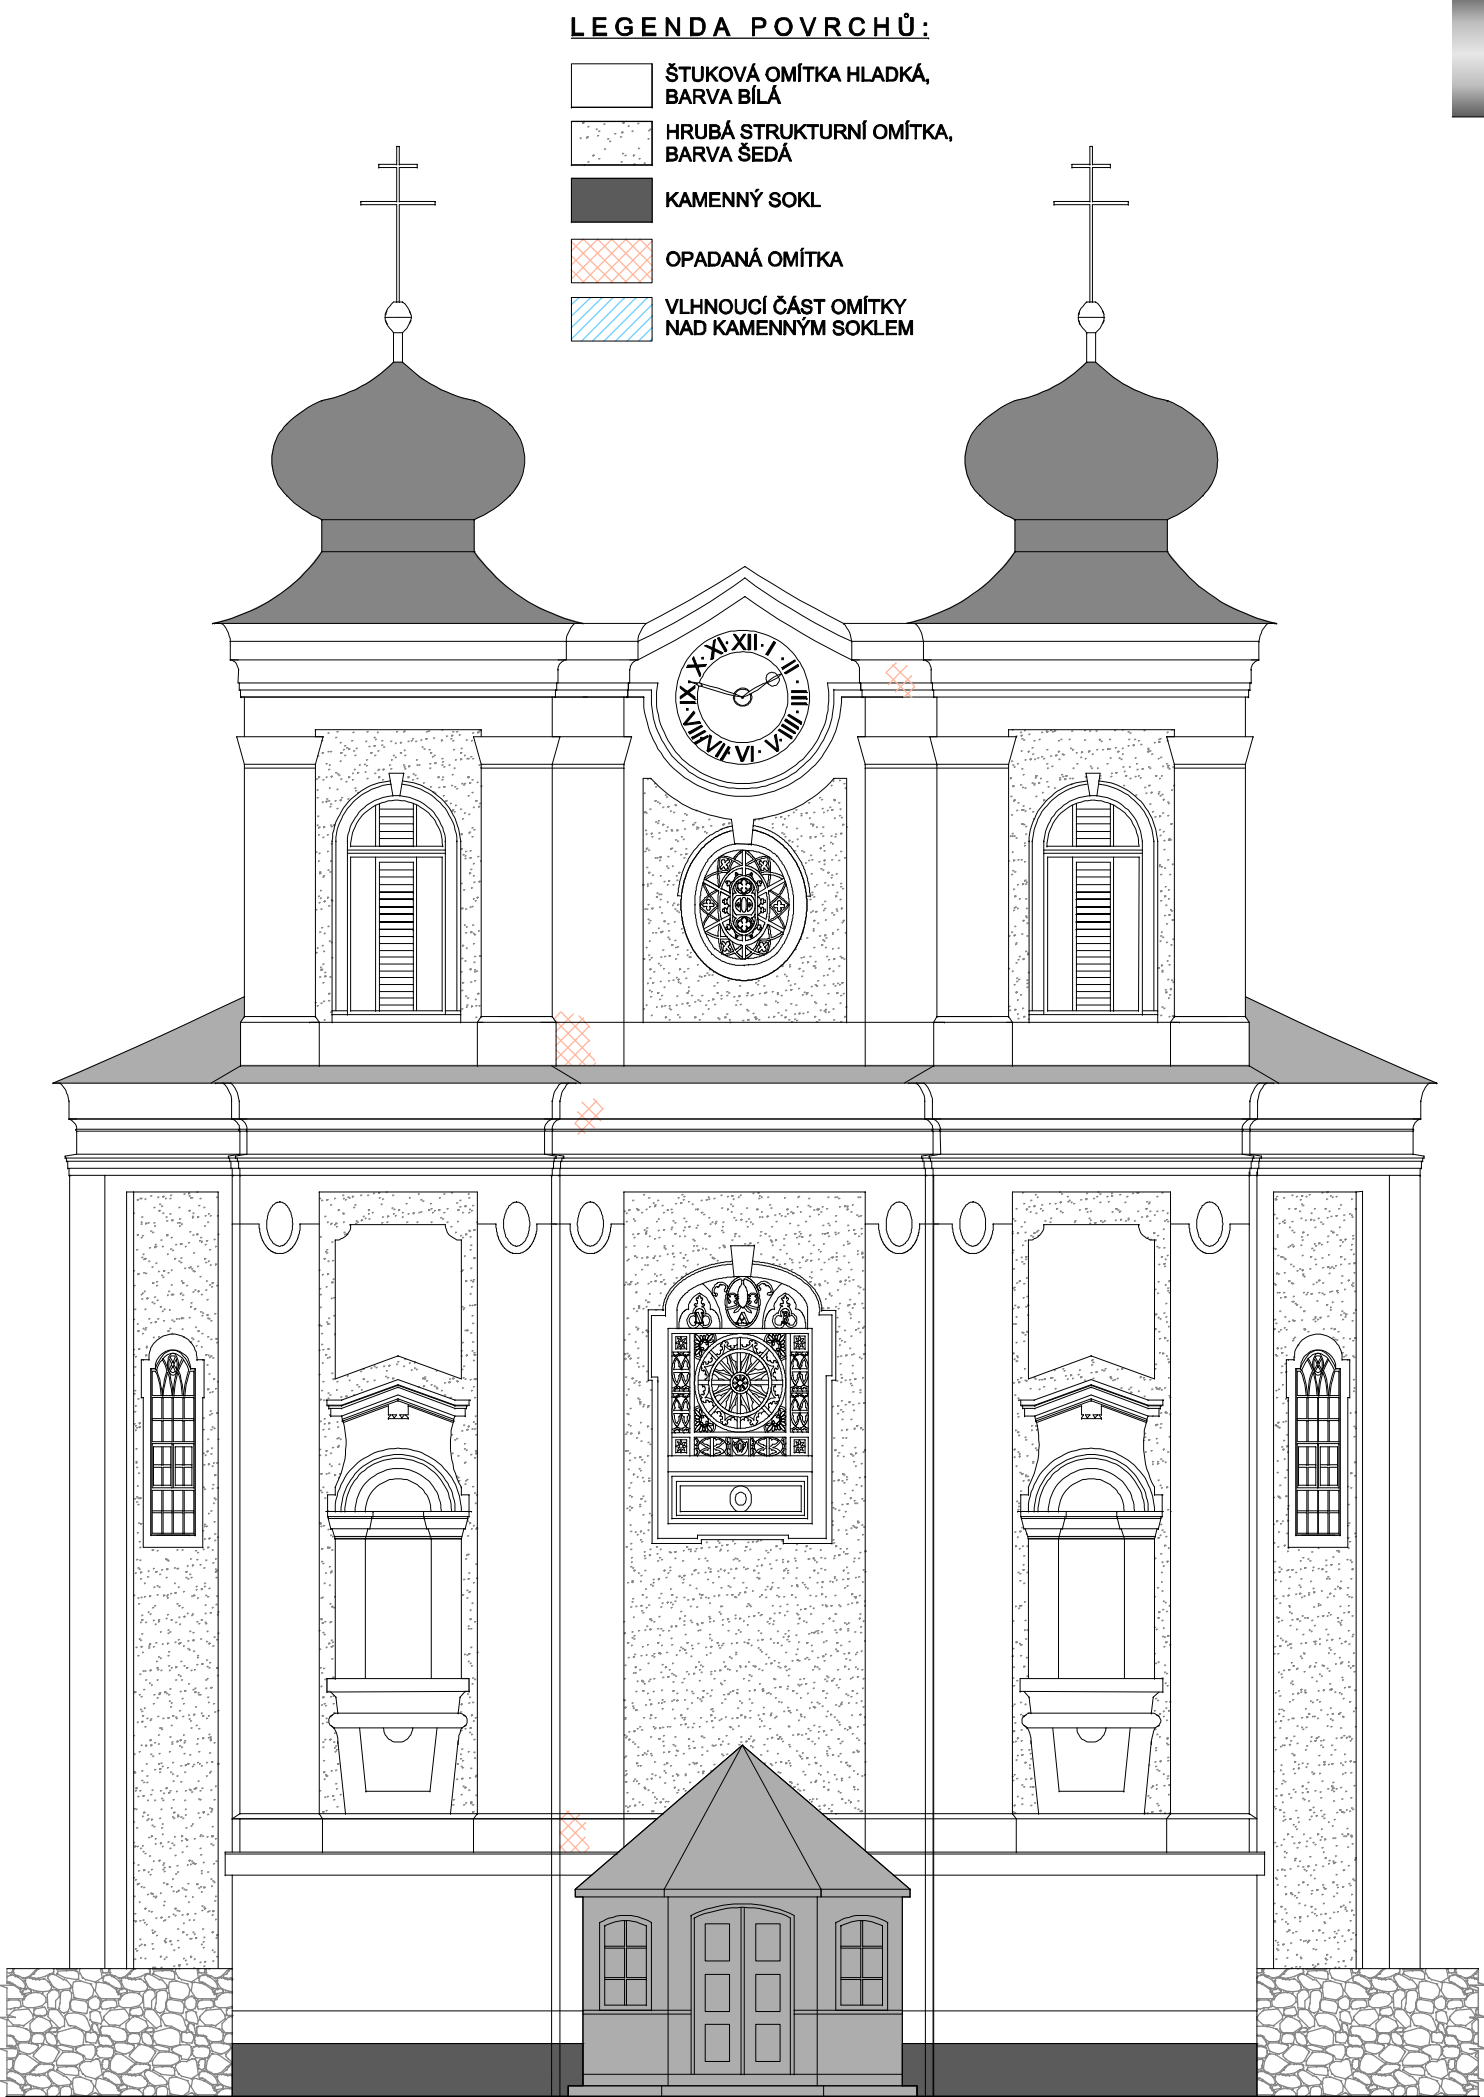

POHLED ZÁPADNÍ - 1:100



ZODP. PROJEKTANT:	KRESLIL:	PROJEKTOVÝ A INŽENÝRSKÝ ATELIER TP Ing. Petr Tuček mobil: 773 100 807 e-mail: petrucek.tpa@seznam.cz Na Skalce 1204, Červený Kostelec PSČ: 549 41, IČO: 45574065	
ING. PETR TUČEK	VLADĚNA PICKOVÁ		
	MARTIN PEŠEK		
KRAJ: KRÁLOVEHRADECKÝ	OÚ: BEZDĚKOV NAD METUJÍ SÚ: POLICE NAD METUJÍ	MĚŘÍTKO:	1 : 100
INVESTOR: Římskokatolická farnost - děkanství Police nad Metují, Komenského náměstí 1, 54954 Police nad Metují, IČ: 46523936		FORMÁT:	2 x A4
AKCE: OPRAVA VNĚJŠÍHO PLÁŠTĚ OBVODOVÝCH STĚN A REVITALIZACE OBJEKTU KOSTELA SV. PROKOPA NA BEZDĚKOVĚ, ST. P. Č. 1, K.Ú.: BEZDĚKOV NAD METUJÍ		DATUM:	6 / 2017
DOKUMENTACE PRO STAVEBNÍ POVOLENÍ		DÍL 1 - STAVEBNÍ	ČÍSLO PARÉ:
PŘÍLOHA:	POHLED ZÁPADNÍ	EVIDENČNÍ Č. AKCE:	ČÍSLO VÝKRESU: D.1.1.2.
		31 / 2017	2