


Situace D10 - přechodná úprava

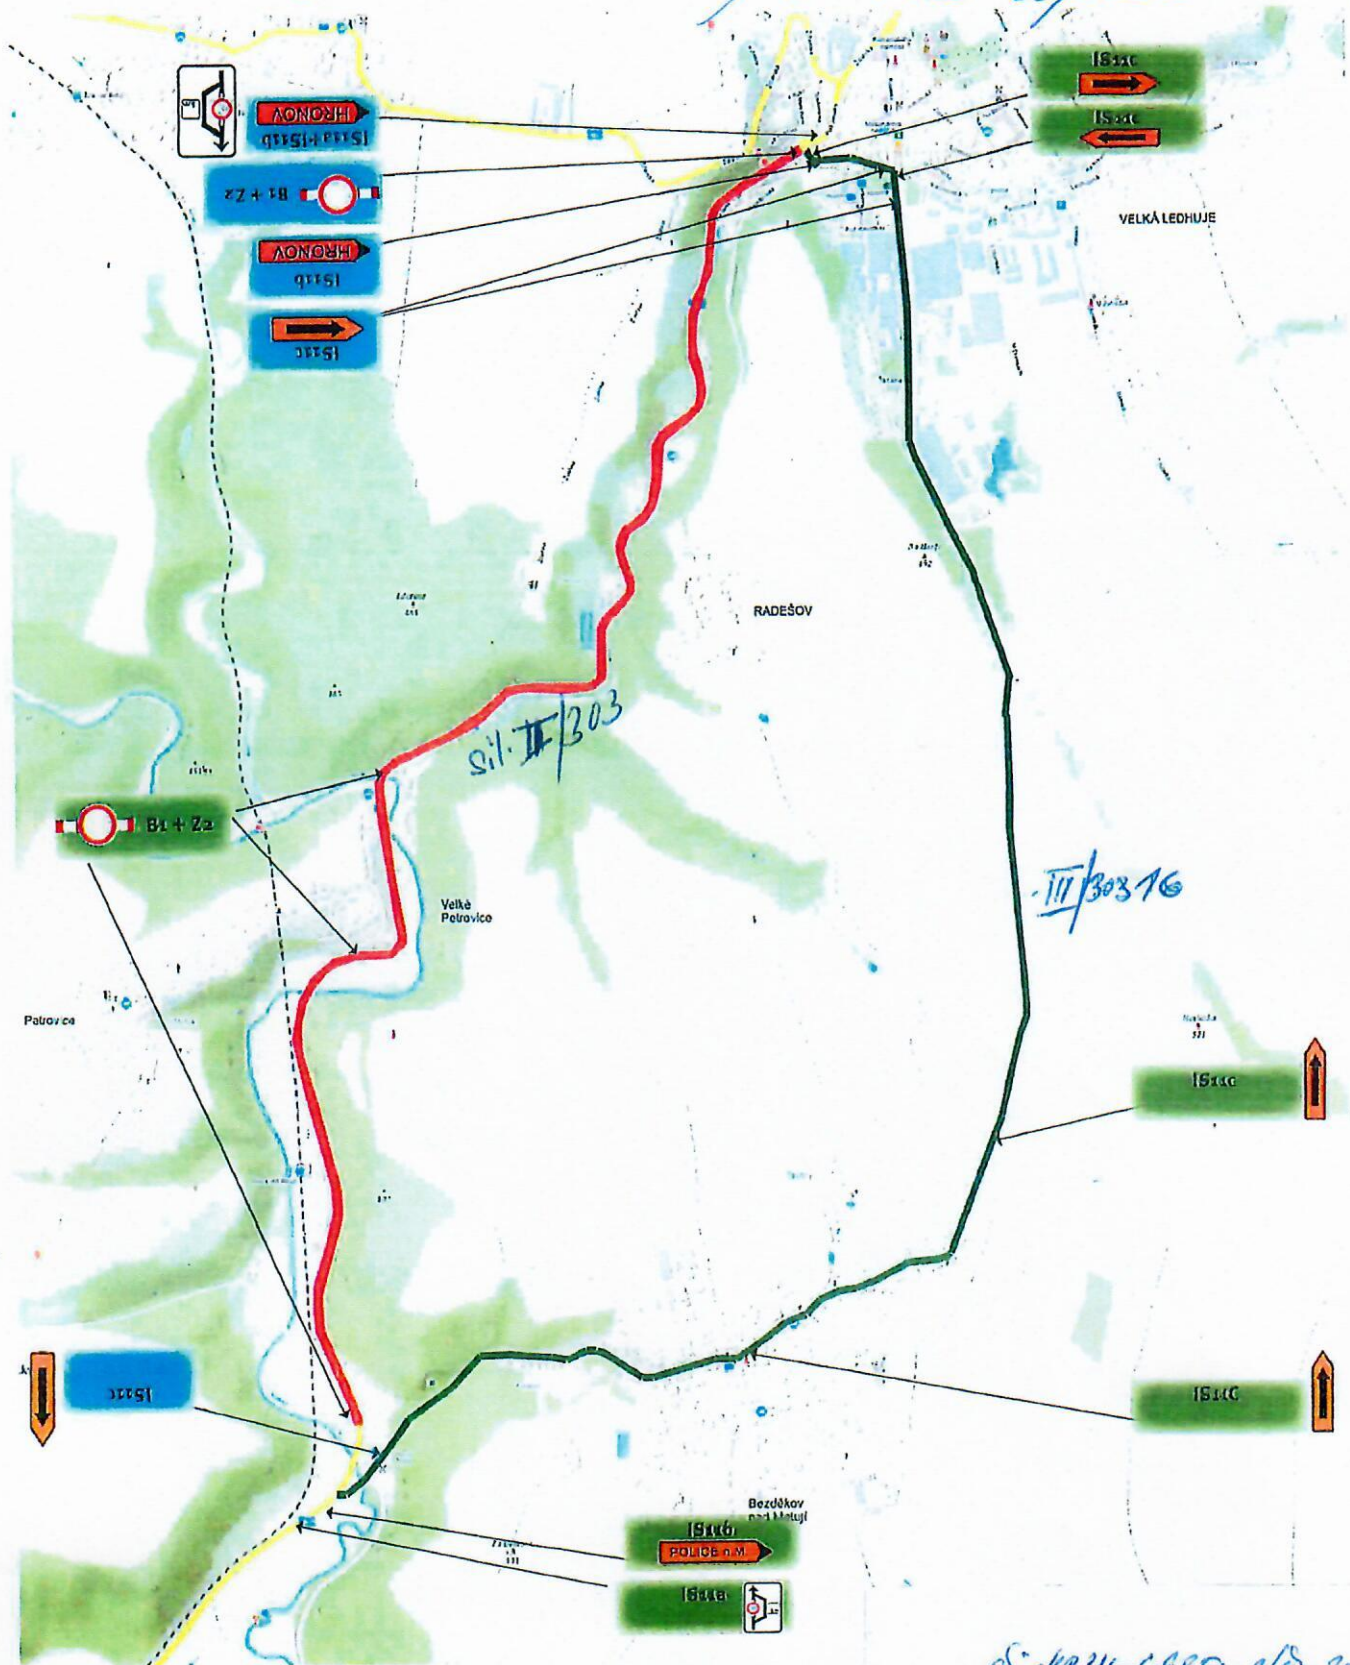

Alce: PETROVICKÉ ZATÁČKY

Uzavírka:
 od 12. hodin
 do 20. hodin
 Místo:
 ii/303 Police n.M. - Mýto

LEGENDA:

4 x		Z2	2 x		IS11b
4 x		B1	6 x		IS11c
2 x		IS11a	1 x		IS11b

Obj: KR14-69856-2/02-2022
050506

KR14-53800-2/02-2022
050506

POLICIE ČESKÉ REPUBLIKY
 KRAJSKÉ ŘEDITELSTVÍ POLICIE
 KRÁLOVÉHRADECKÉHO KRAJE
 ÚZEMNÍ ODBOR
 DOPRAVNÍ INSPEKTORÁT
 547 45 NÁCHOD

Jaroslav ZEMANSKÝ
 28408