


ETAPIZACE OPRAVY CEST V OBCI – AKTUALIZACE 23.5.2023

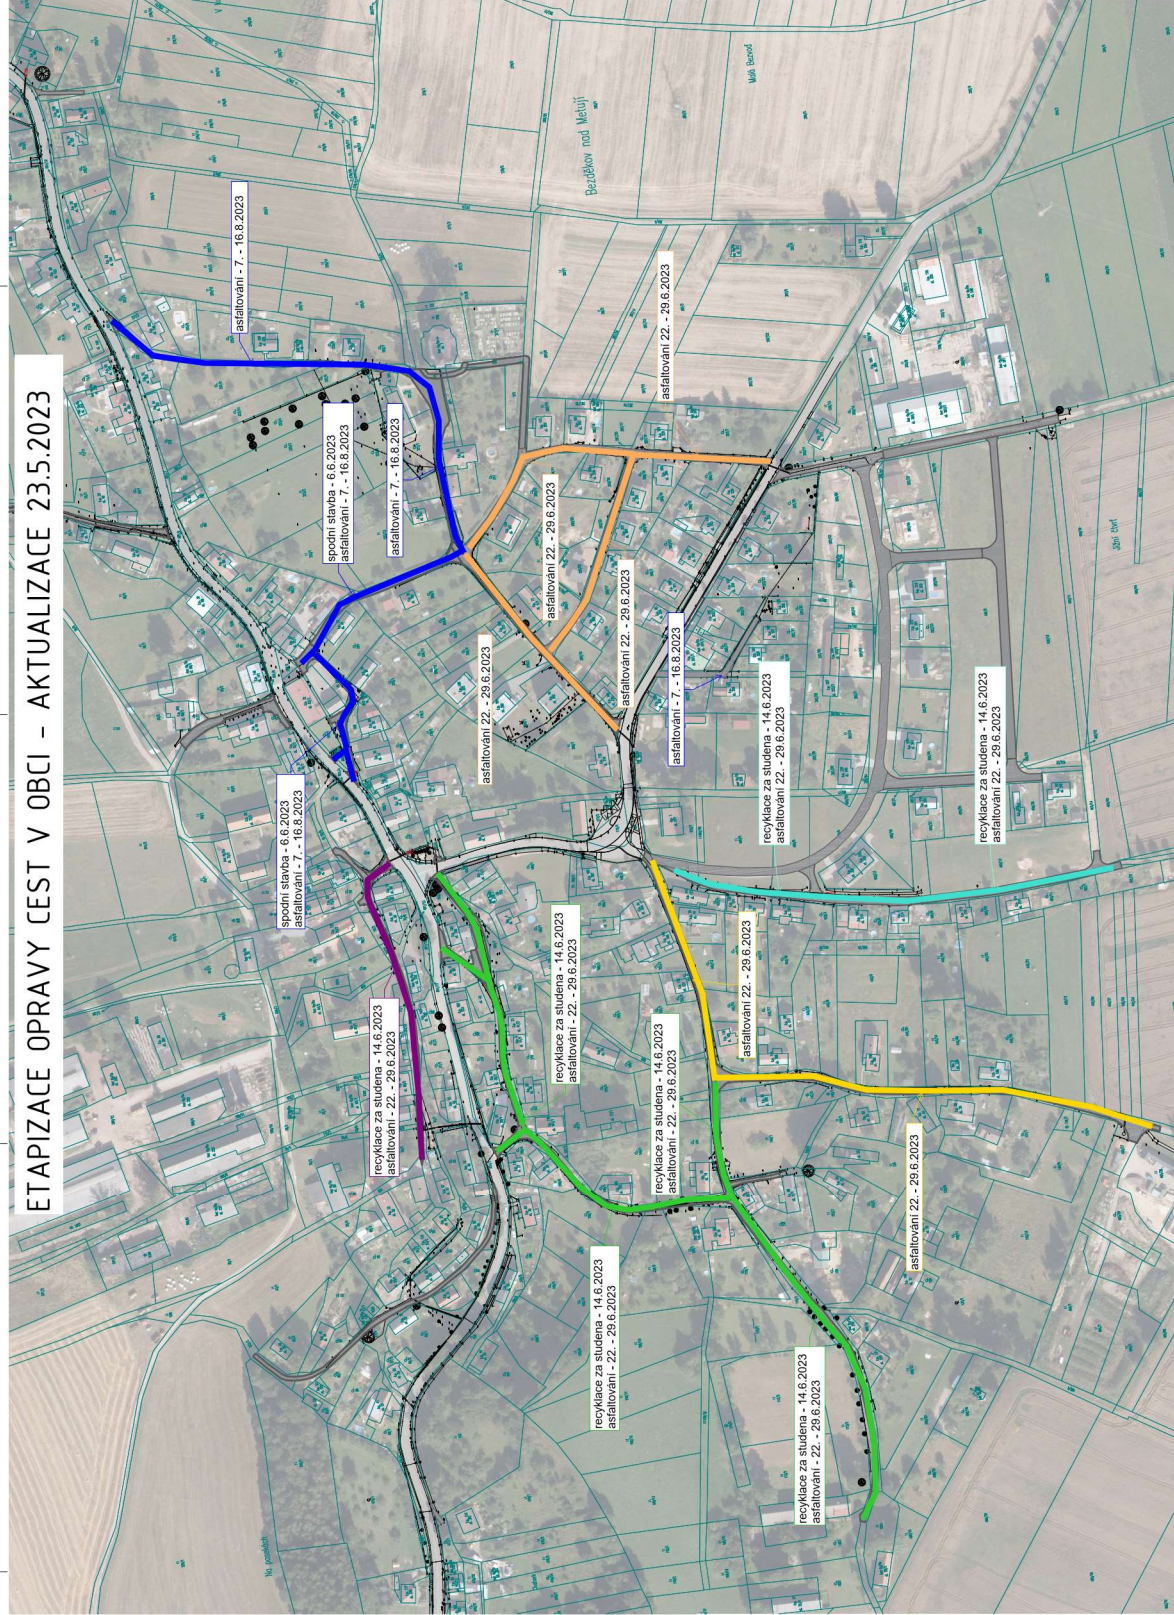

PROJEKTOVATEL	PROJEKTOVATEL	ČÍSLO DOKUMENTU	ČÍSLO DOKUMENTU
ING. TOMÁŠ ŠTĚPÁNEK	ING. TOMÁŠ ŠTĚPÁNEK	130/2023/SPP	130/2023/SPP
OBJEDVATEL	OBJEDVATEL	L. ZÁKAZNÍK	L. ZÁKAZNÍK
MĚSTSKÝ ÚŘAD BEZDĚKOV NAD METUJÍ	MĚSTSKÝ ÚŘAD BEZDĚKOV NAD METUJÍ	130/2023/SPP	130/2023/SPP
ADRESA	ADRESA	STAVBA	STAVBA
BEZDĚKOV NAD METUJÍ	BEZDĚKOV NAD METUJÍ	130/2023/SPP	130/2023/SPP
NÁZEV	NÁZEV	PRŮBĚH	PRŮBĚH
ETAPIZACE OPRAVY CEST V OBCI	ETAPIZACE OPRAVY CEST V OBCI	130/2023/SPP	130/2023/SPP
		PRŮBĚH	PRŮBĚH
		130/2023/SPP	130/2023/SPP
		130/2023/SPP	130/2023/SPP