


# ÚZEMNÍ PLÁN BEZDĚKOV NAD METUJÍ

## VÝKRES ŠIRŠÍCH VZTAHŮ

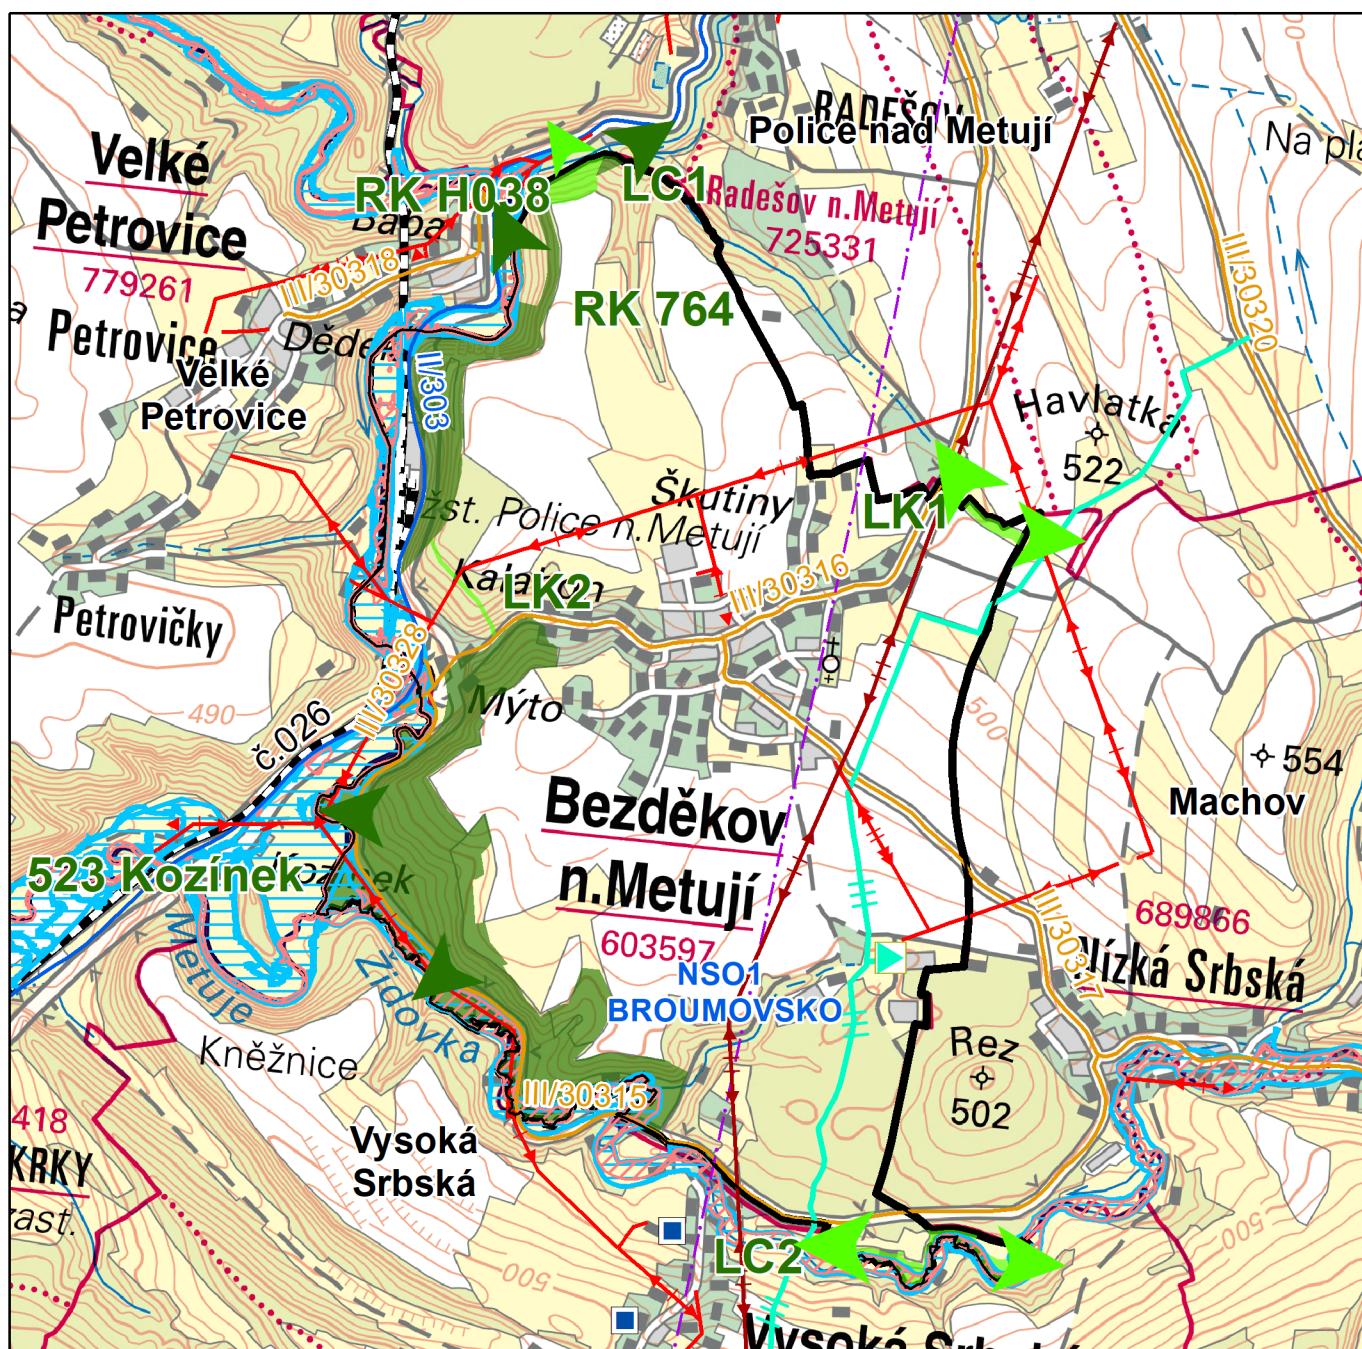

- hranice řešeného území
- ◀ regionální biocentrum - stav
- ◀ regionální biokoridor - stav
- ◀ místní (lokální) biocentrum - stav
- ◀ místní (lokální) biokoridor - stav
- silnice II. třídy - stav
- silnice III. třídy - stav
- celostátní železniční trať - stav
- vodojem - stav
- ▨ aktivní zóna záplavového území - stav
- ▨ záplavové území Q100 - stav
- ↔ elektrické vedení VVN - stav
- elektrické vedení VN - stav
- ▴ regulační / měřící stanice VTL - stav
- ▨ plynovod VTL - stav
- radioreleová trasa - stav

### POZNÁMKA:

- Celé řešené území se nachází v CHKO Broumovsko.
- Celé řešené území se nachází v CHOPAV Polická pánev.
- Celé řešené území je územím s archeologickými nálezy.
- Celé řešené území leží ve specifické oblasti nadmístního významu - NSO1 Specifická oblast Broumovsko.
- Jevy mapového podkladu (RZM50) nejsou v legendě vysvětlovány.



Územní plán Bezděkov nad Metují byl spolufinancován z prostředků Ministerstva pro místní rozvoj.

ODPOVĚDNÝ ZASTUPCE PROJEKTANTA Ing.arch. Alena Koutová	PROJEKTANT kolektiv zhotovitele	SPOLUPRÁCE	SURPMO, a.s. 110 00 Praha 1 Opletalova 1626/36
OBJEDNATEL/PORIZOVATEL Obec Bezděkov nad Metují / Městský úřad Náchod	KRAJ Královéhradecký	OBEC Bezděkov nad Metují	Projektové středisko 500 03 Hradec Králové Třída ČSA 219
Územní plán Bezděkov nad Metují		Zakázkové číslo 03859814	
Výkres širších vztahů		ÚČELOVÝ STUPEŇ ÚPD	
		FORMAT PROFESE	URB
		DATUM	01/2019
		MĚŘÍTKO	ČÍSLO
		1 : 25 000	II.2.b.



MĚŘÍTKO 1 : 25 000

0 0,5 1 1,5 2 km